






RZUT I PIĘTRA
SKALA 1:100

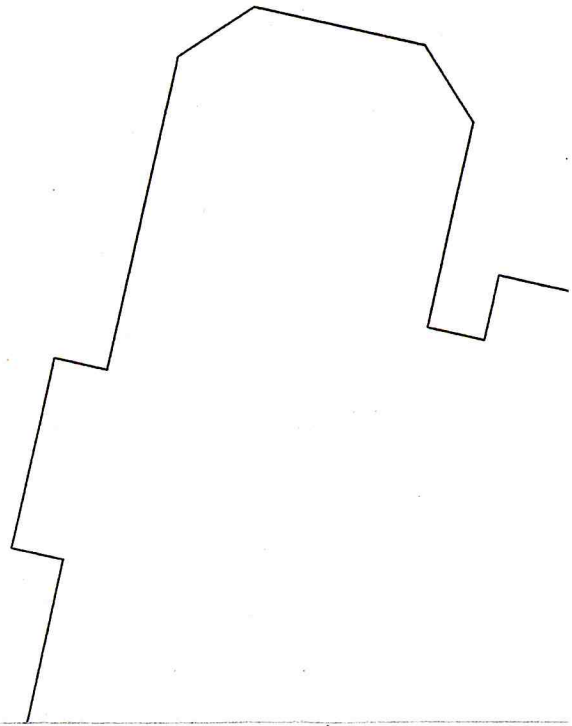

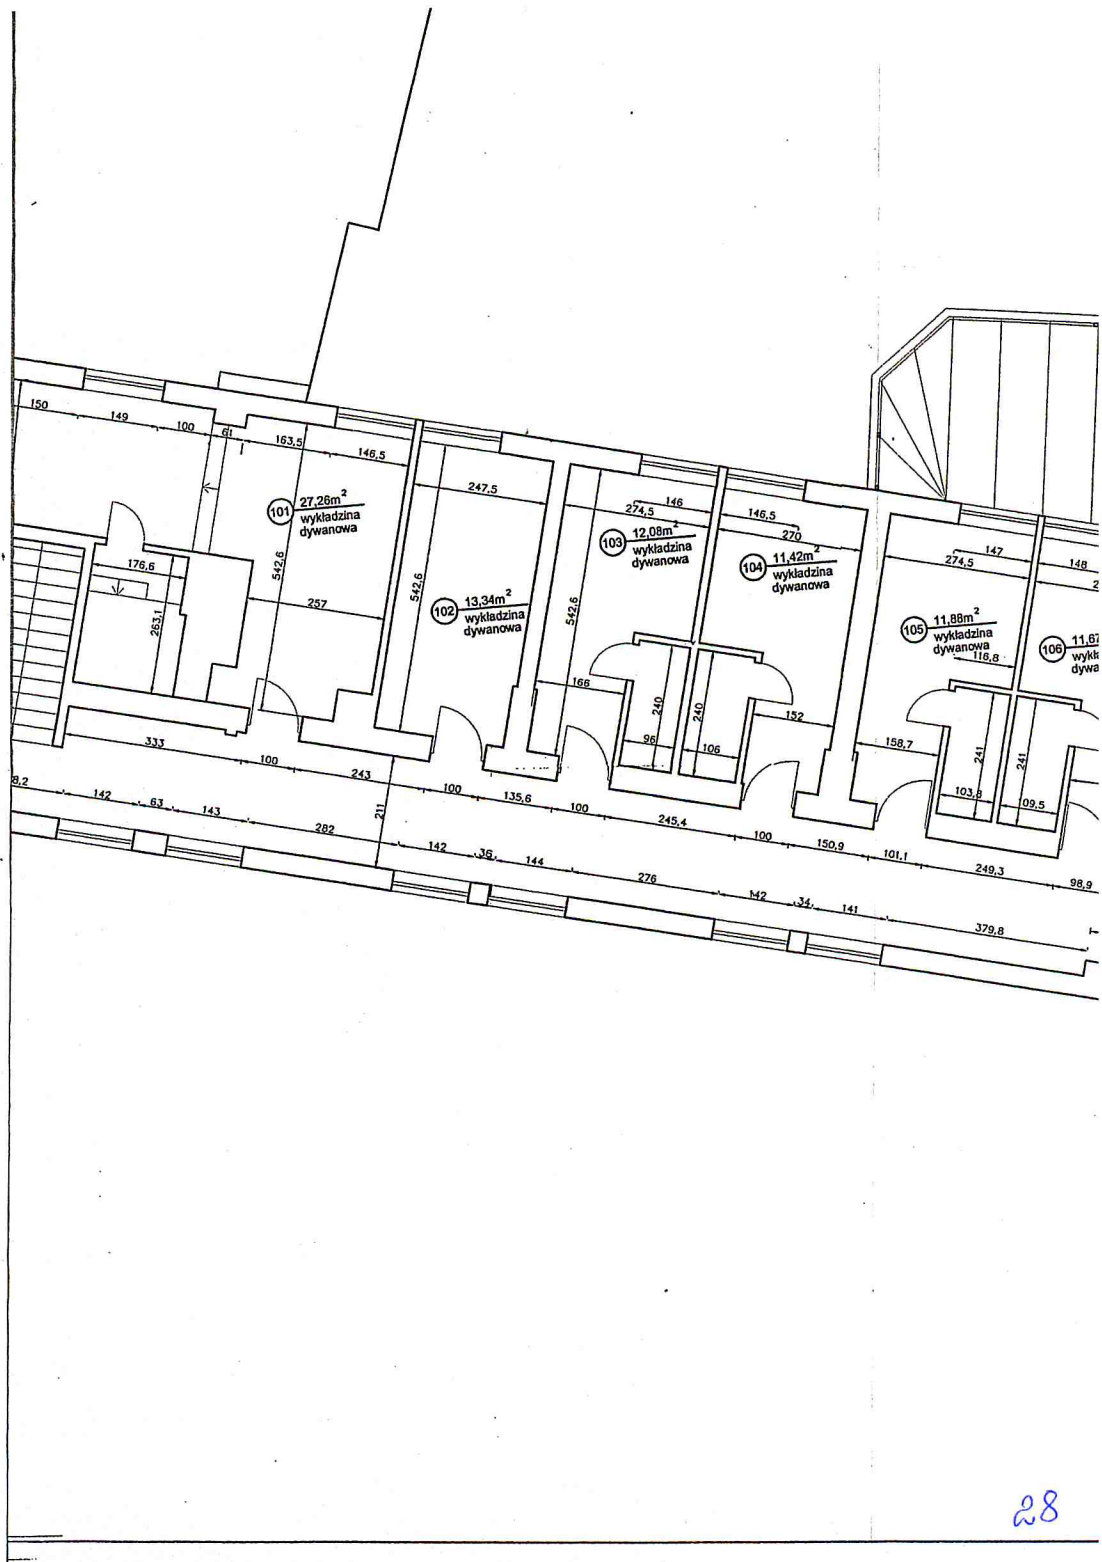

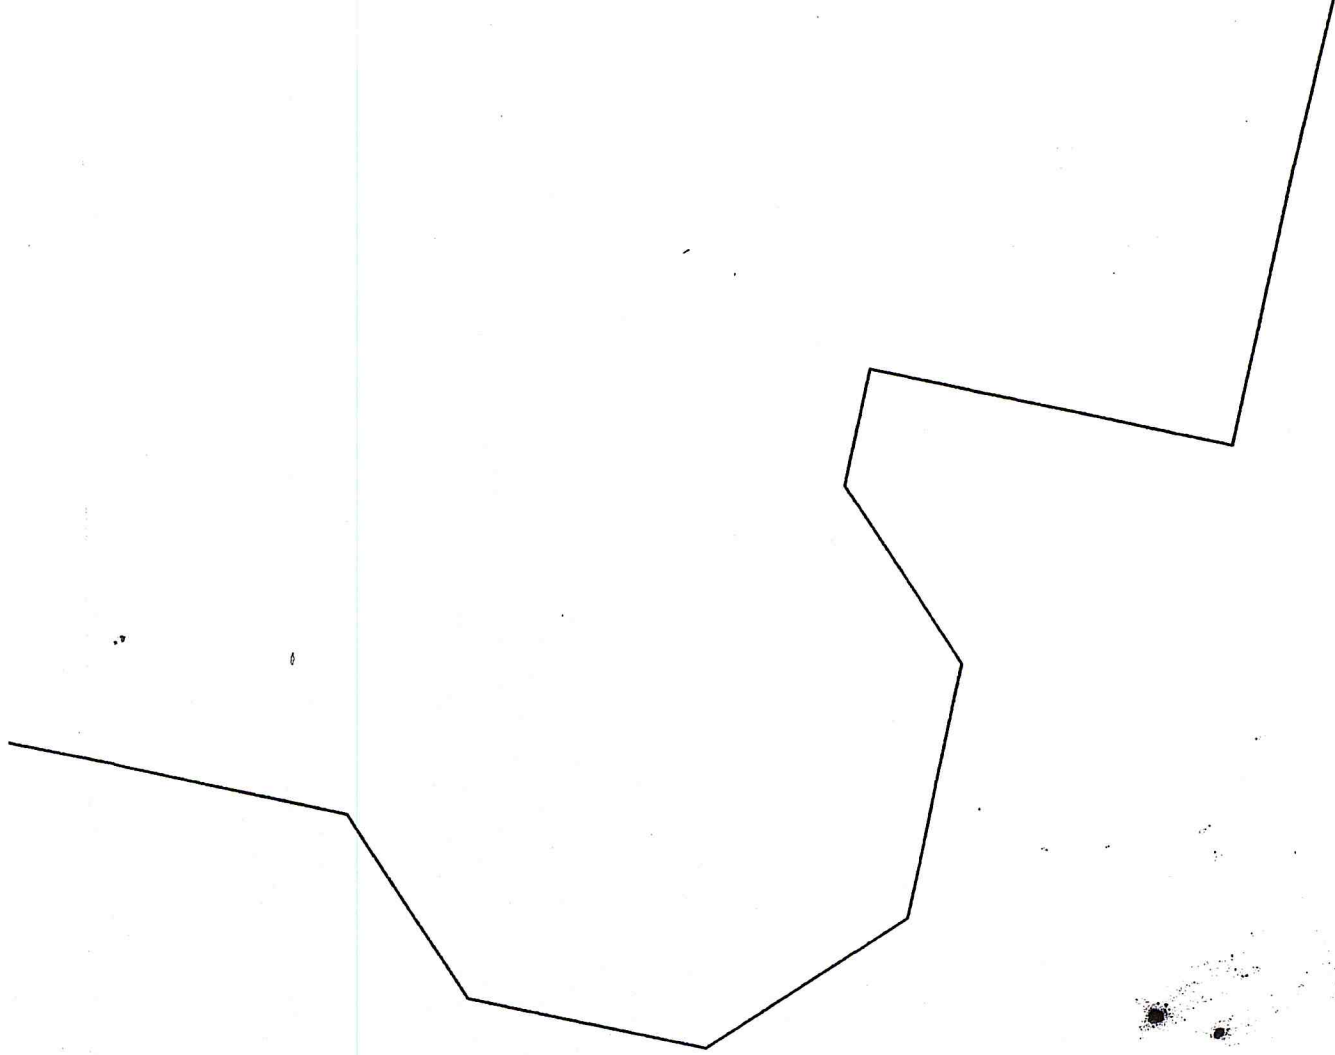

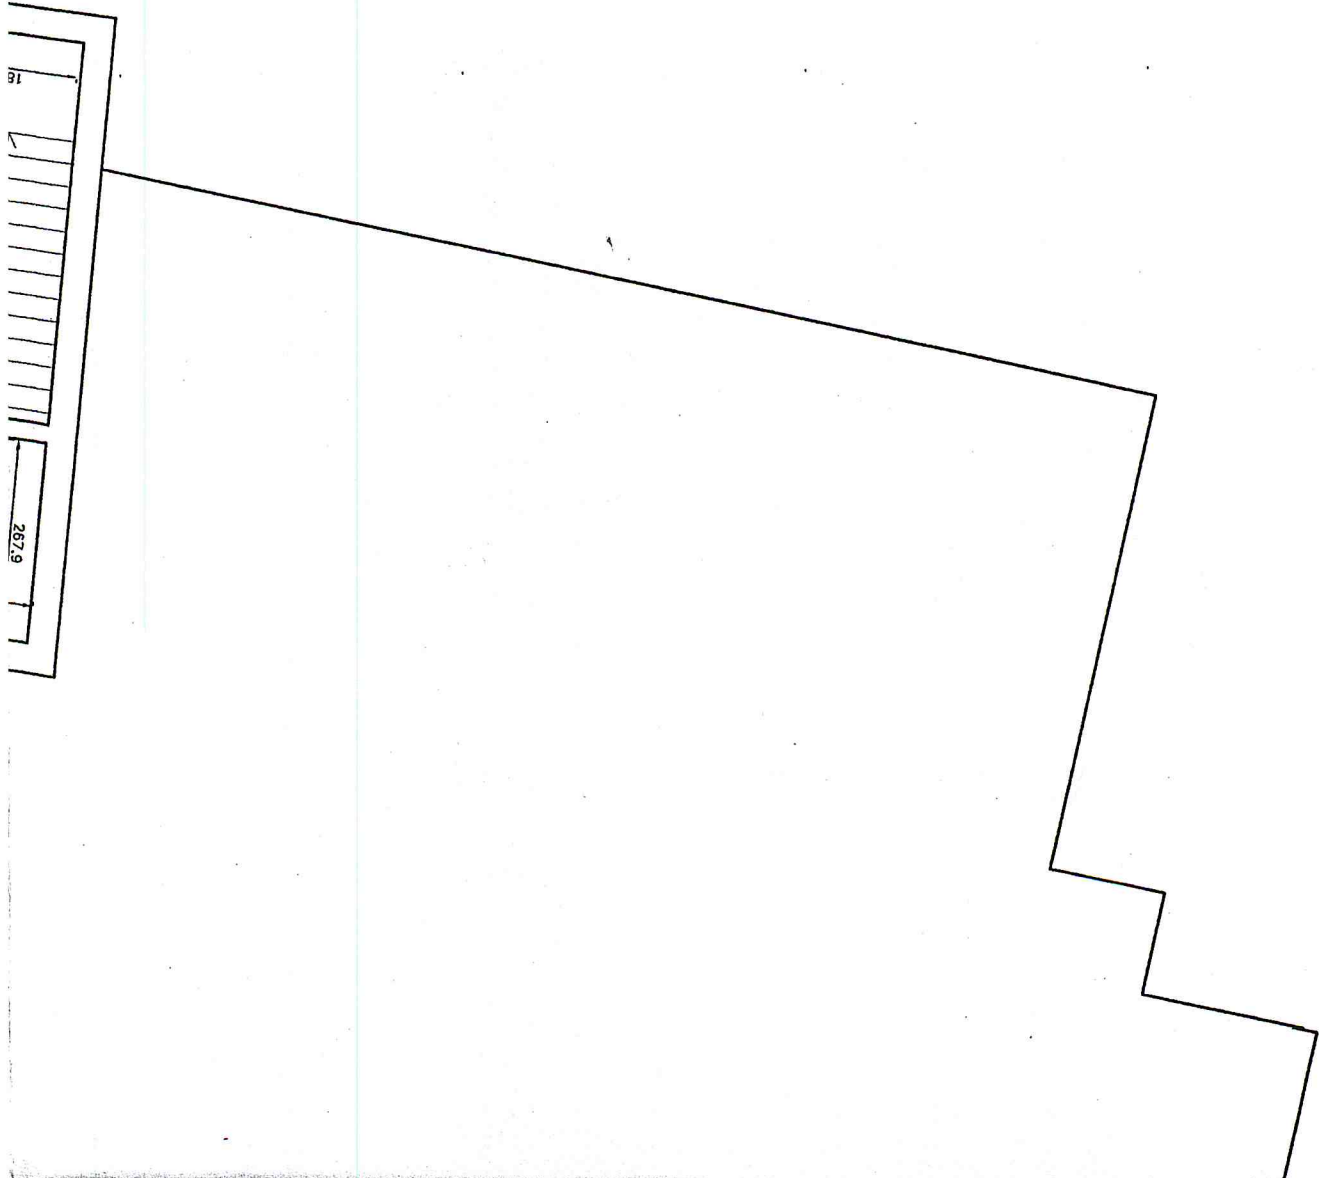


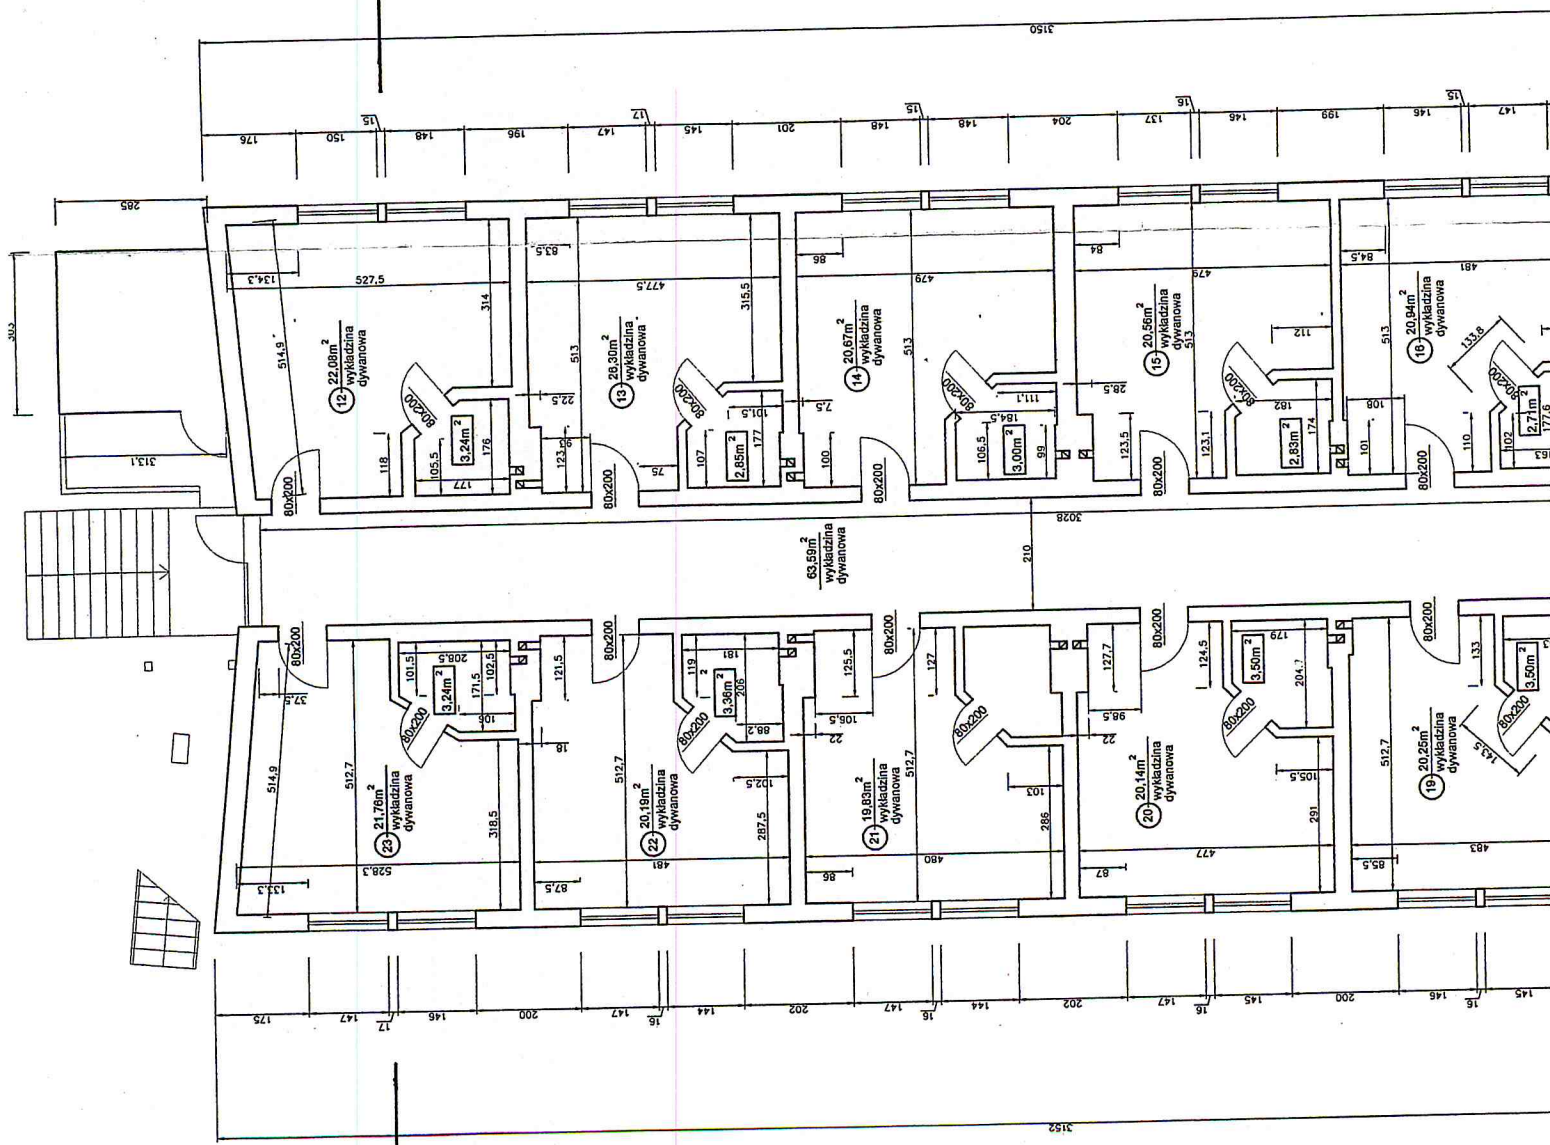






P.U.H "BIG-POI" 96-300 ŻYRARDÓW, UL. Nowicka 6	
INWENTARYZACJA BUDOWLANA BUDYNKU NR 1	
OBJEKT: CENTRALNY OŚRODEK DOSKONALENIA KADR OCHRONY ŚRODOWISKA W DÉBIE	
RZUT PARTERU	
OPRACOWAŁ	mgr inż. Lech Libucki
POMIARY	tech. Rafał Sporczyk
POMIARY	tech. Mirosław Dobrowski
NR PRZEBUDU	3
SKALA	1 : 100
DATA	04-2007R


RZUT PARTERU
SKALA 1 : 100

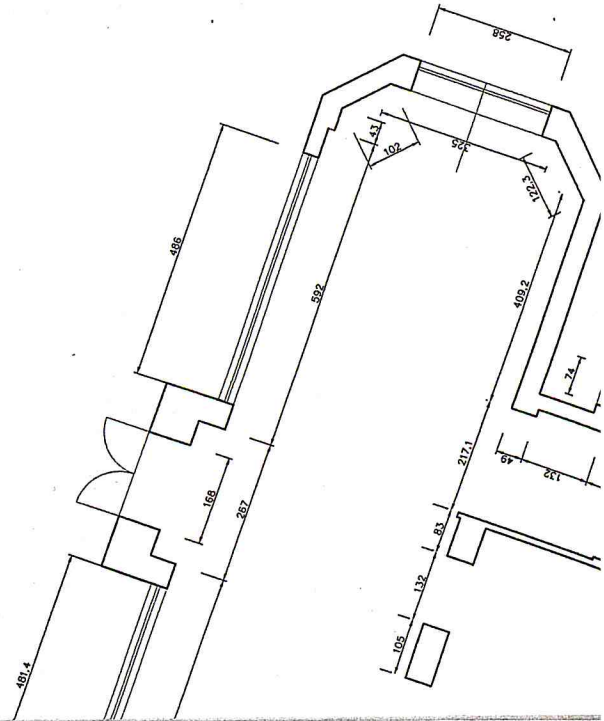

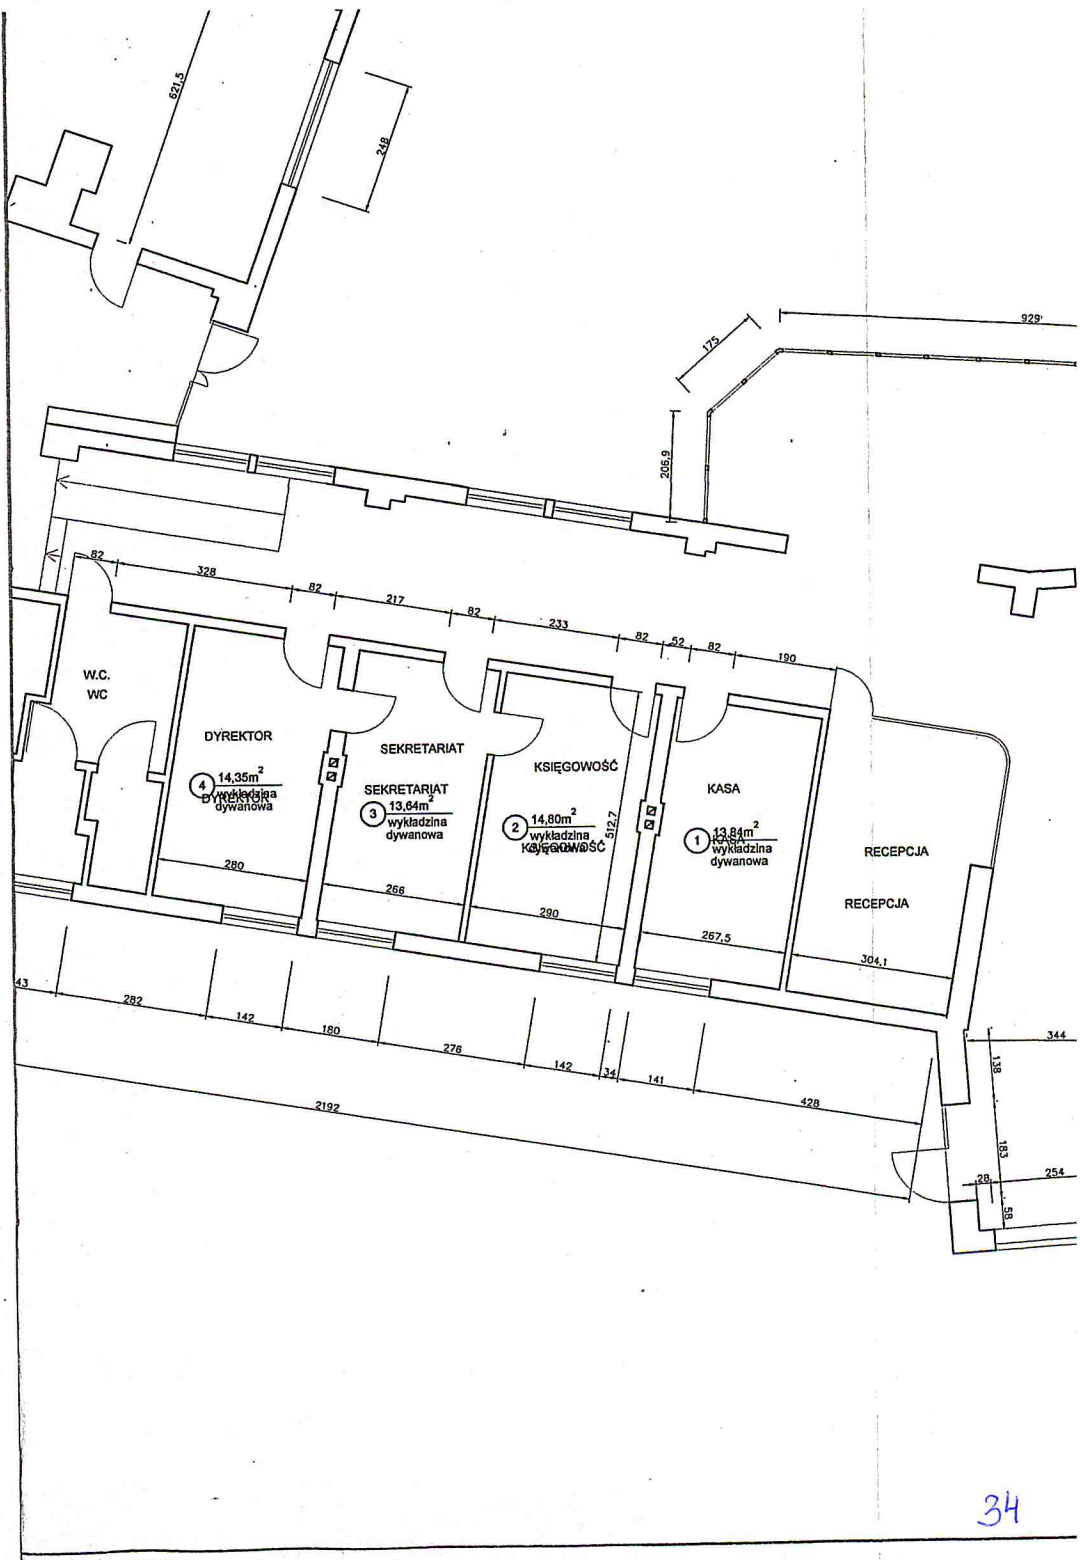

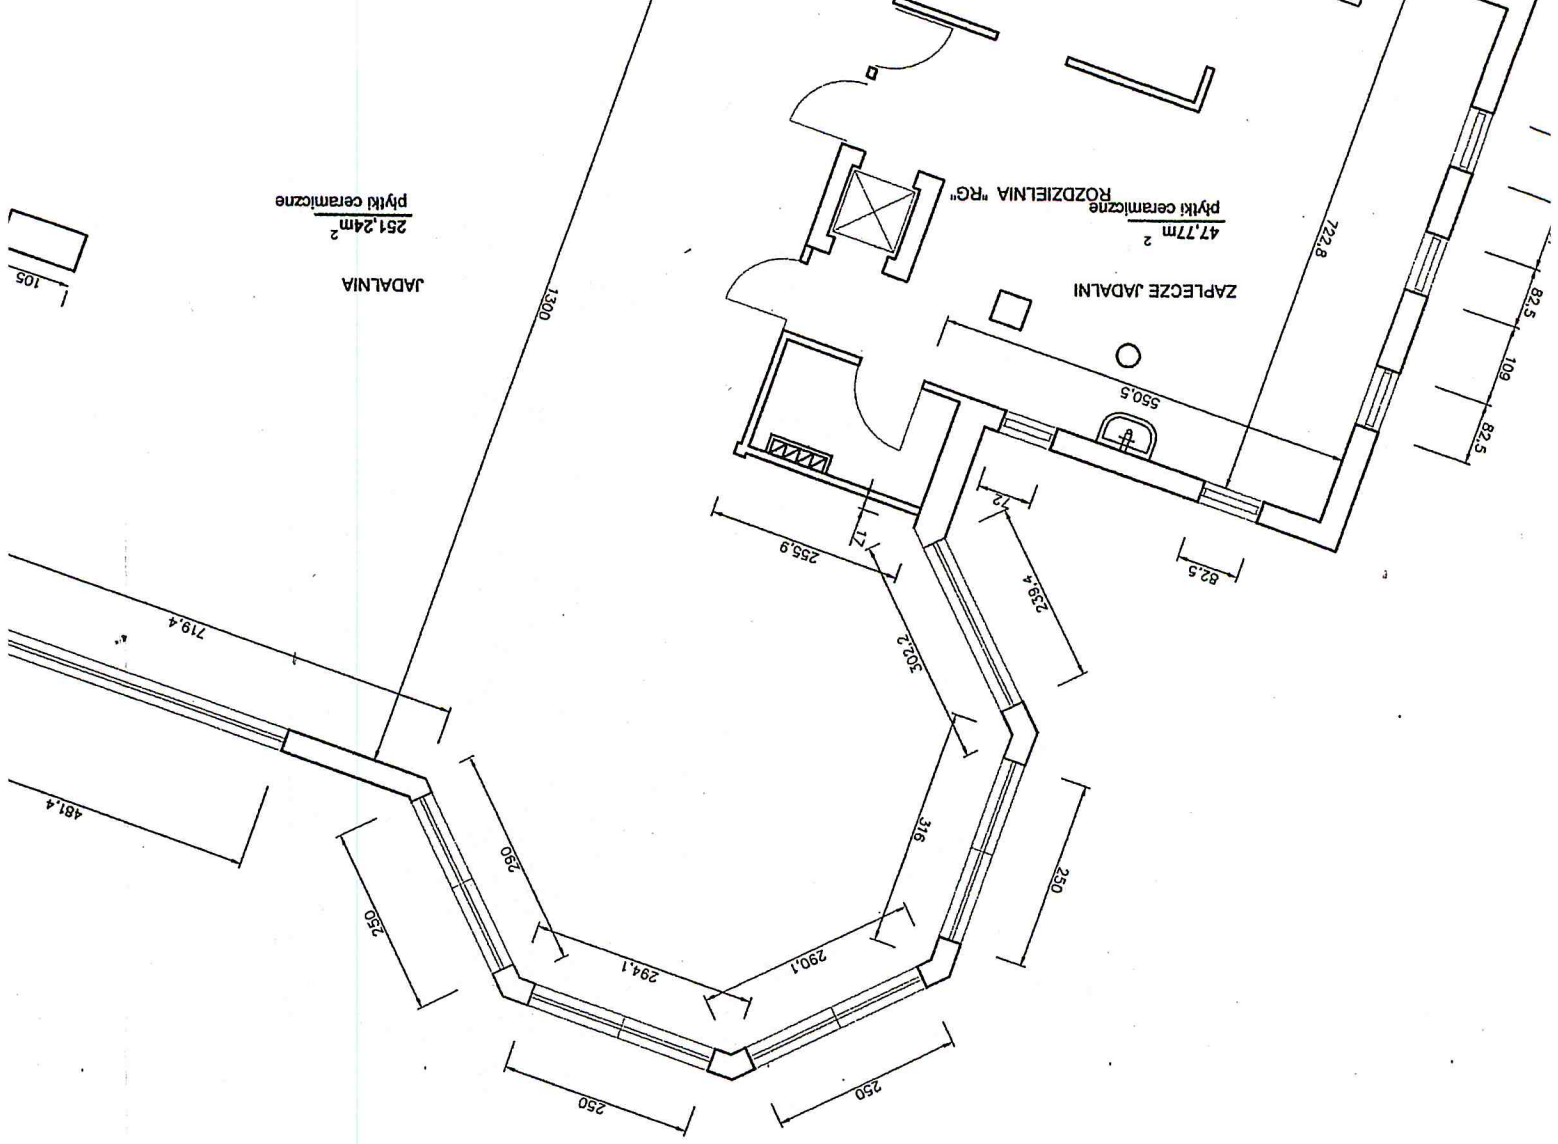

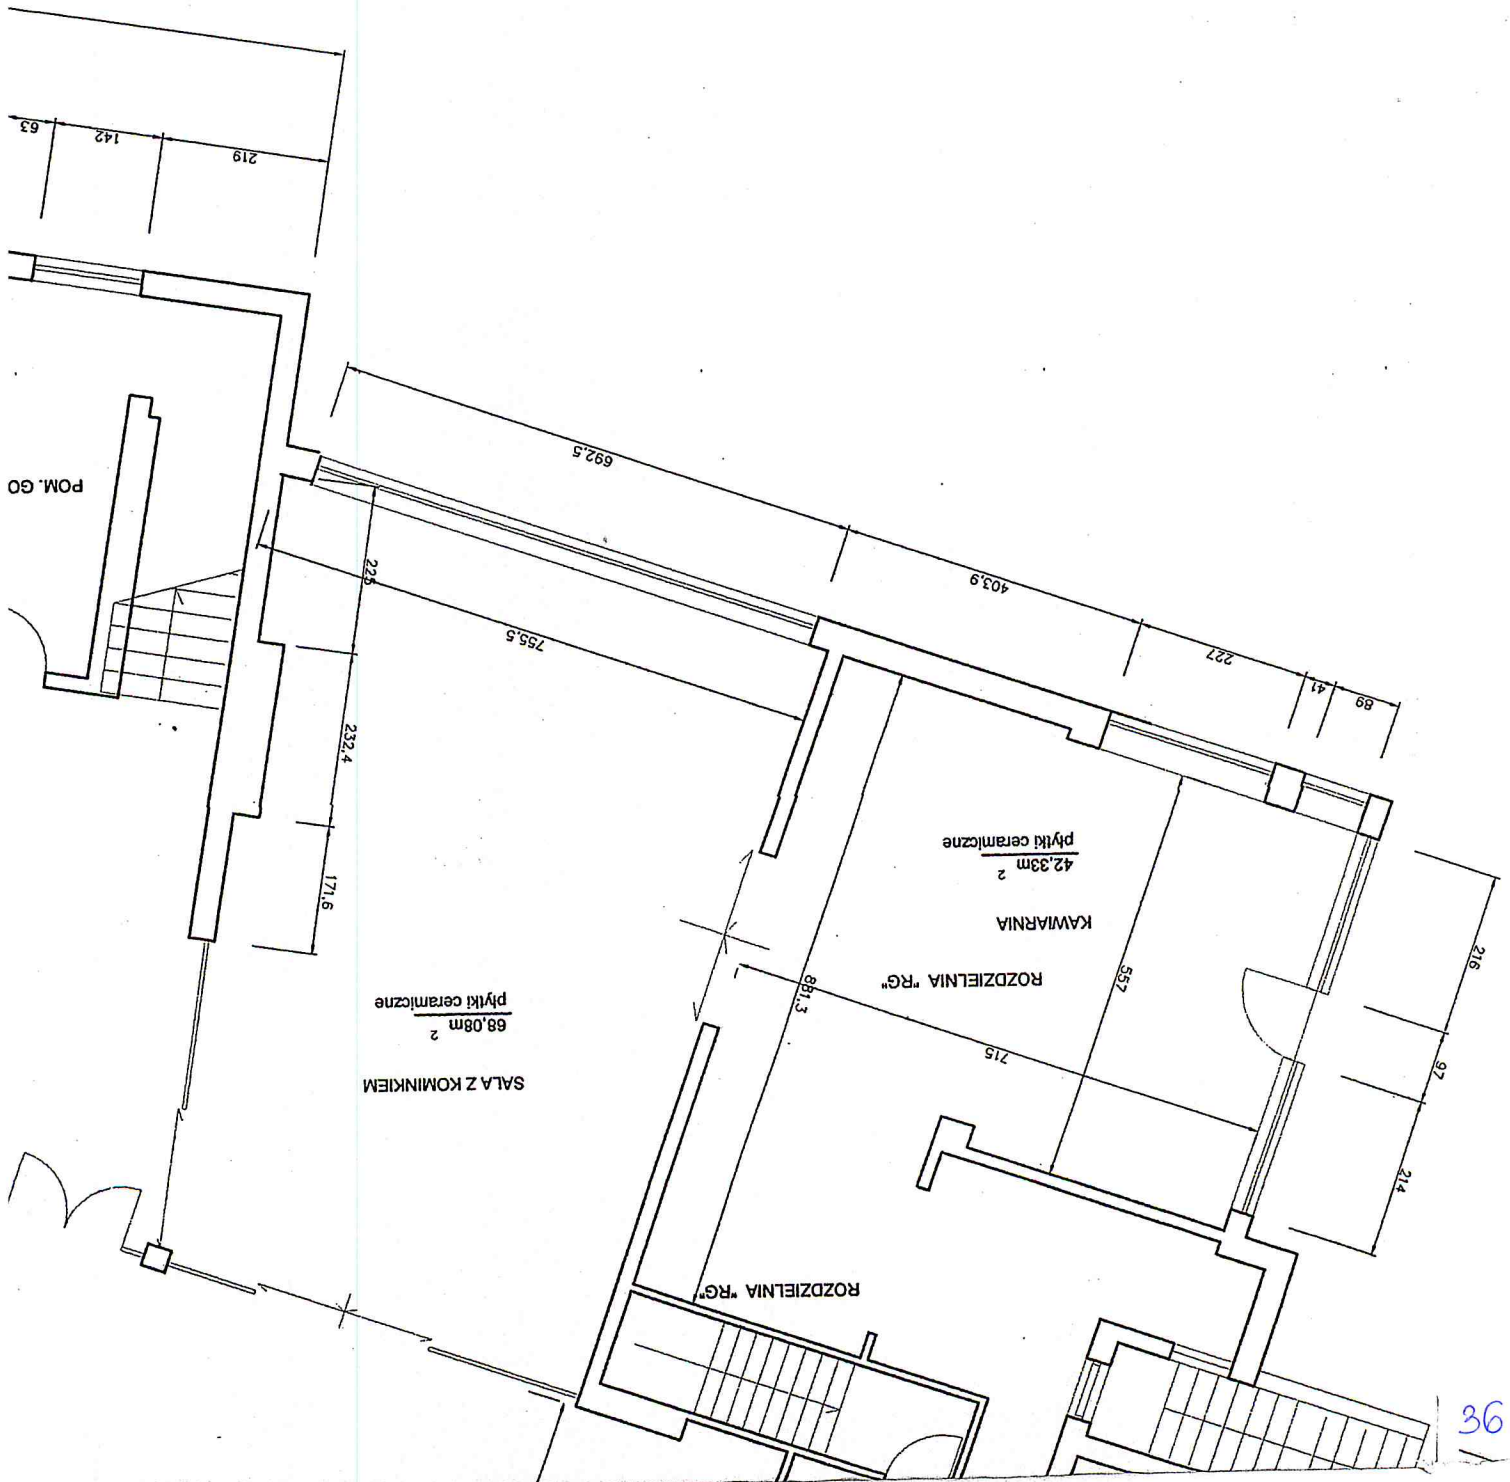

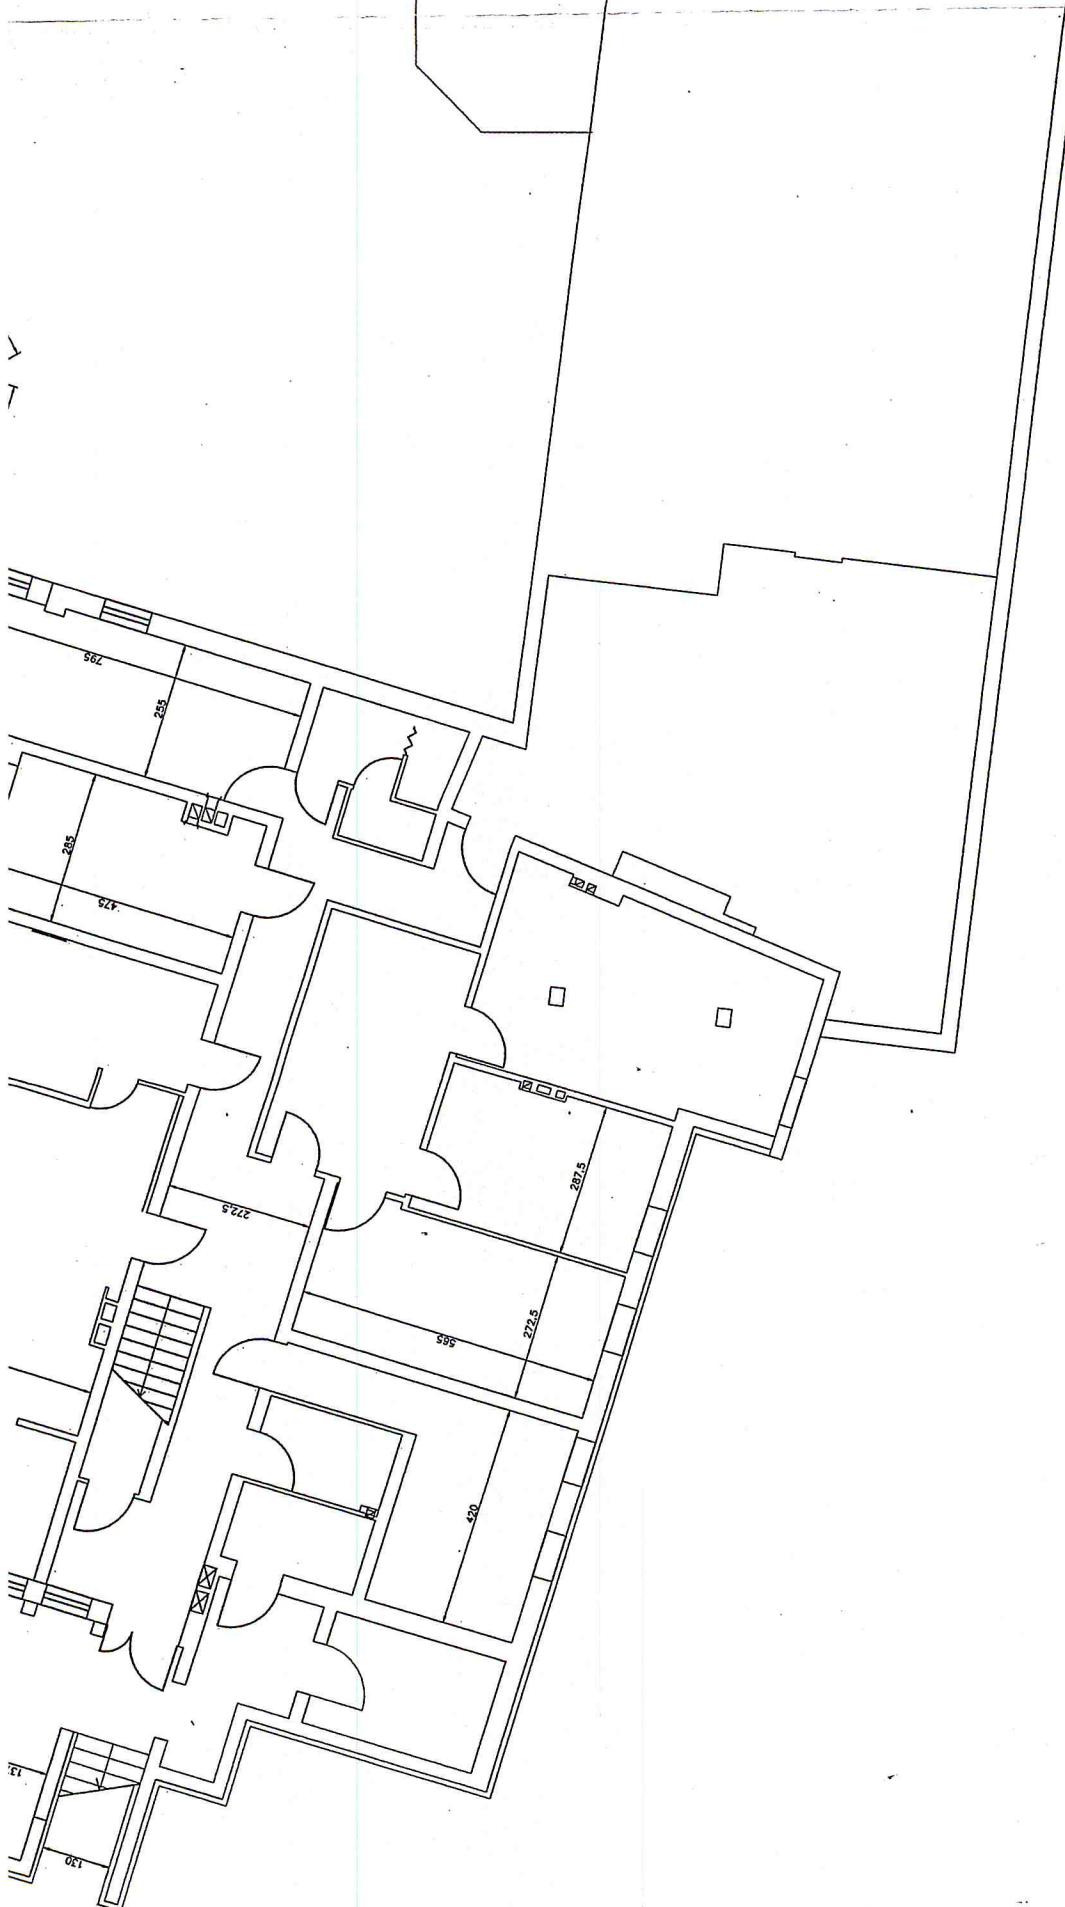





257.6


252

RZUT PIWNIC
SKALA 1 : 100

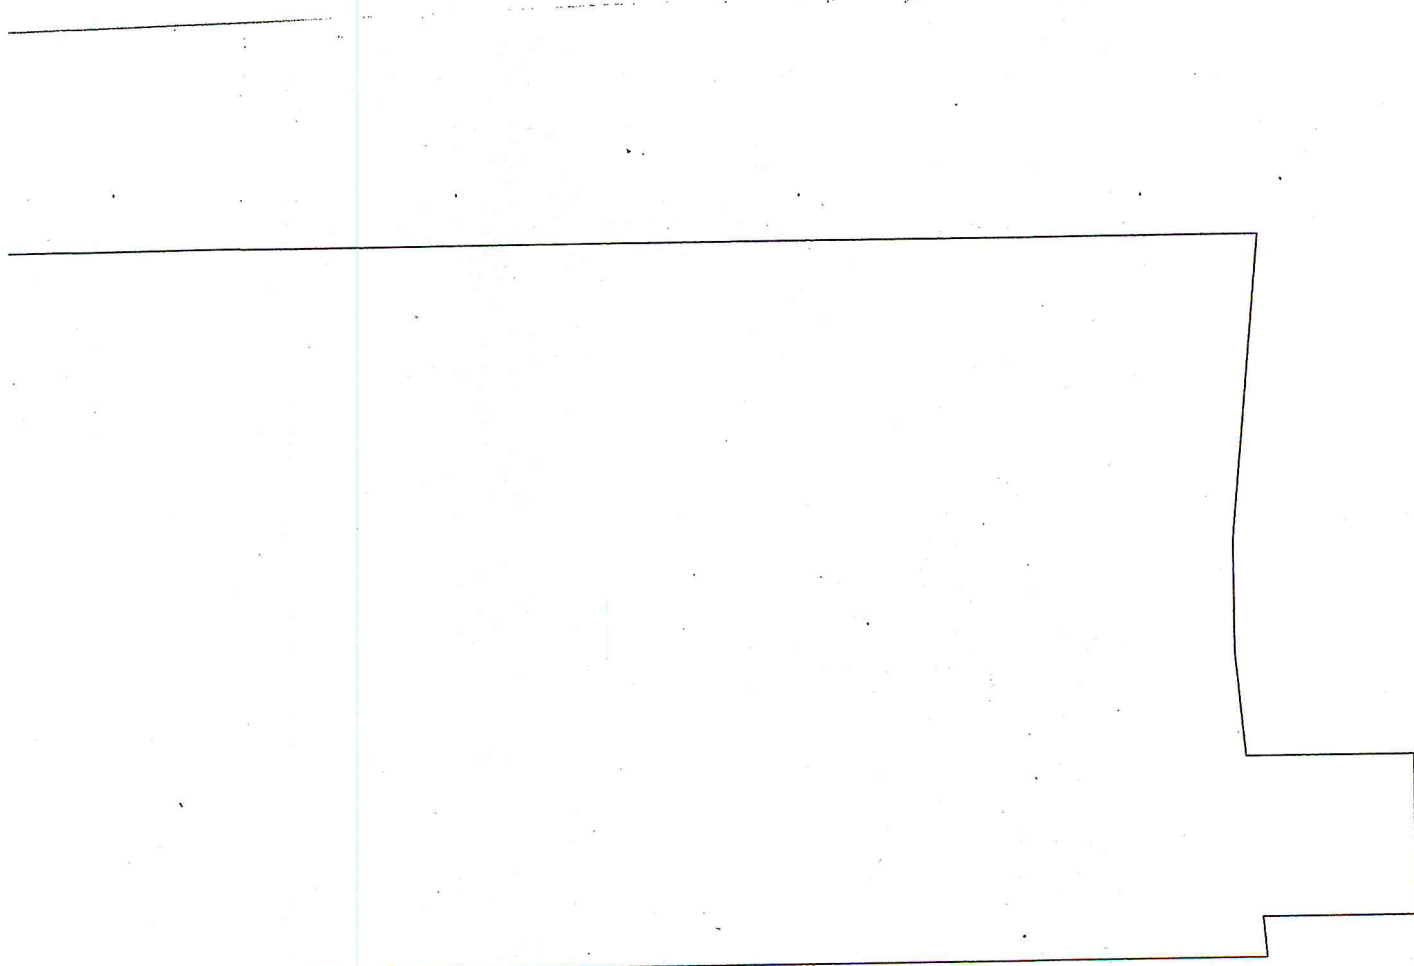

04-2007R DATA	<i>Dobrowolski</i>	tech. Mirosław Dobrowolski	POMIARY
	<i>Sporczyk</i>	tech. Rafał Sporczyk	POMIARY
	<i>Libucki</i>	mgr inż. Lech Libucki	OPRACOWAŁ
SKALA 1 : 100	NR RYSUNKU 2	RZUT PIWNIC	
OBJEKT : CENTRALNY OŚRODEK DOSKONALENIA KADR OCHRONY ŚRODOWISKA W DĘBE			
INWENTARYZACJA BUDOWLANA BUDYNKU NR 1			
P U-H "BIG-POL" 96-300 ŻYRARDÓW, UL. NORWIDA 6			

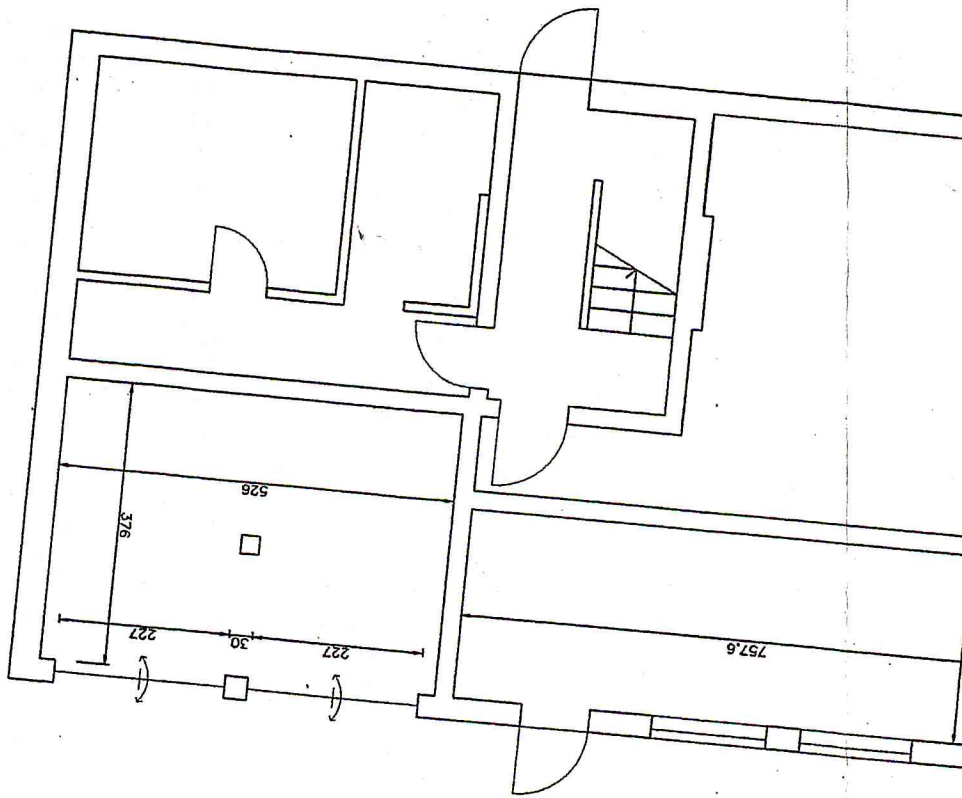

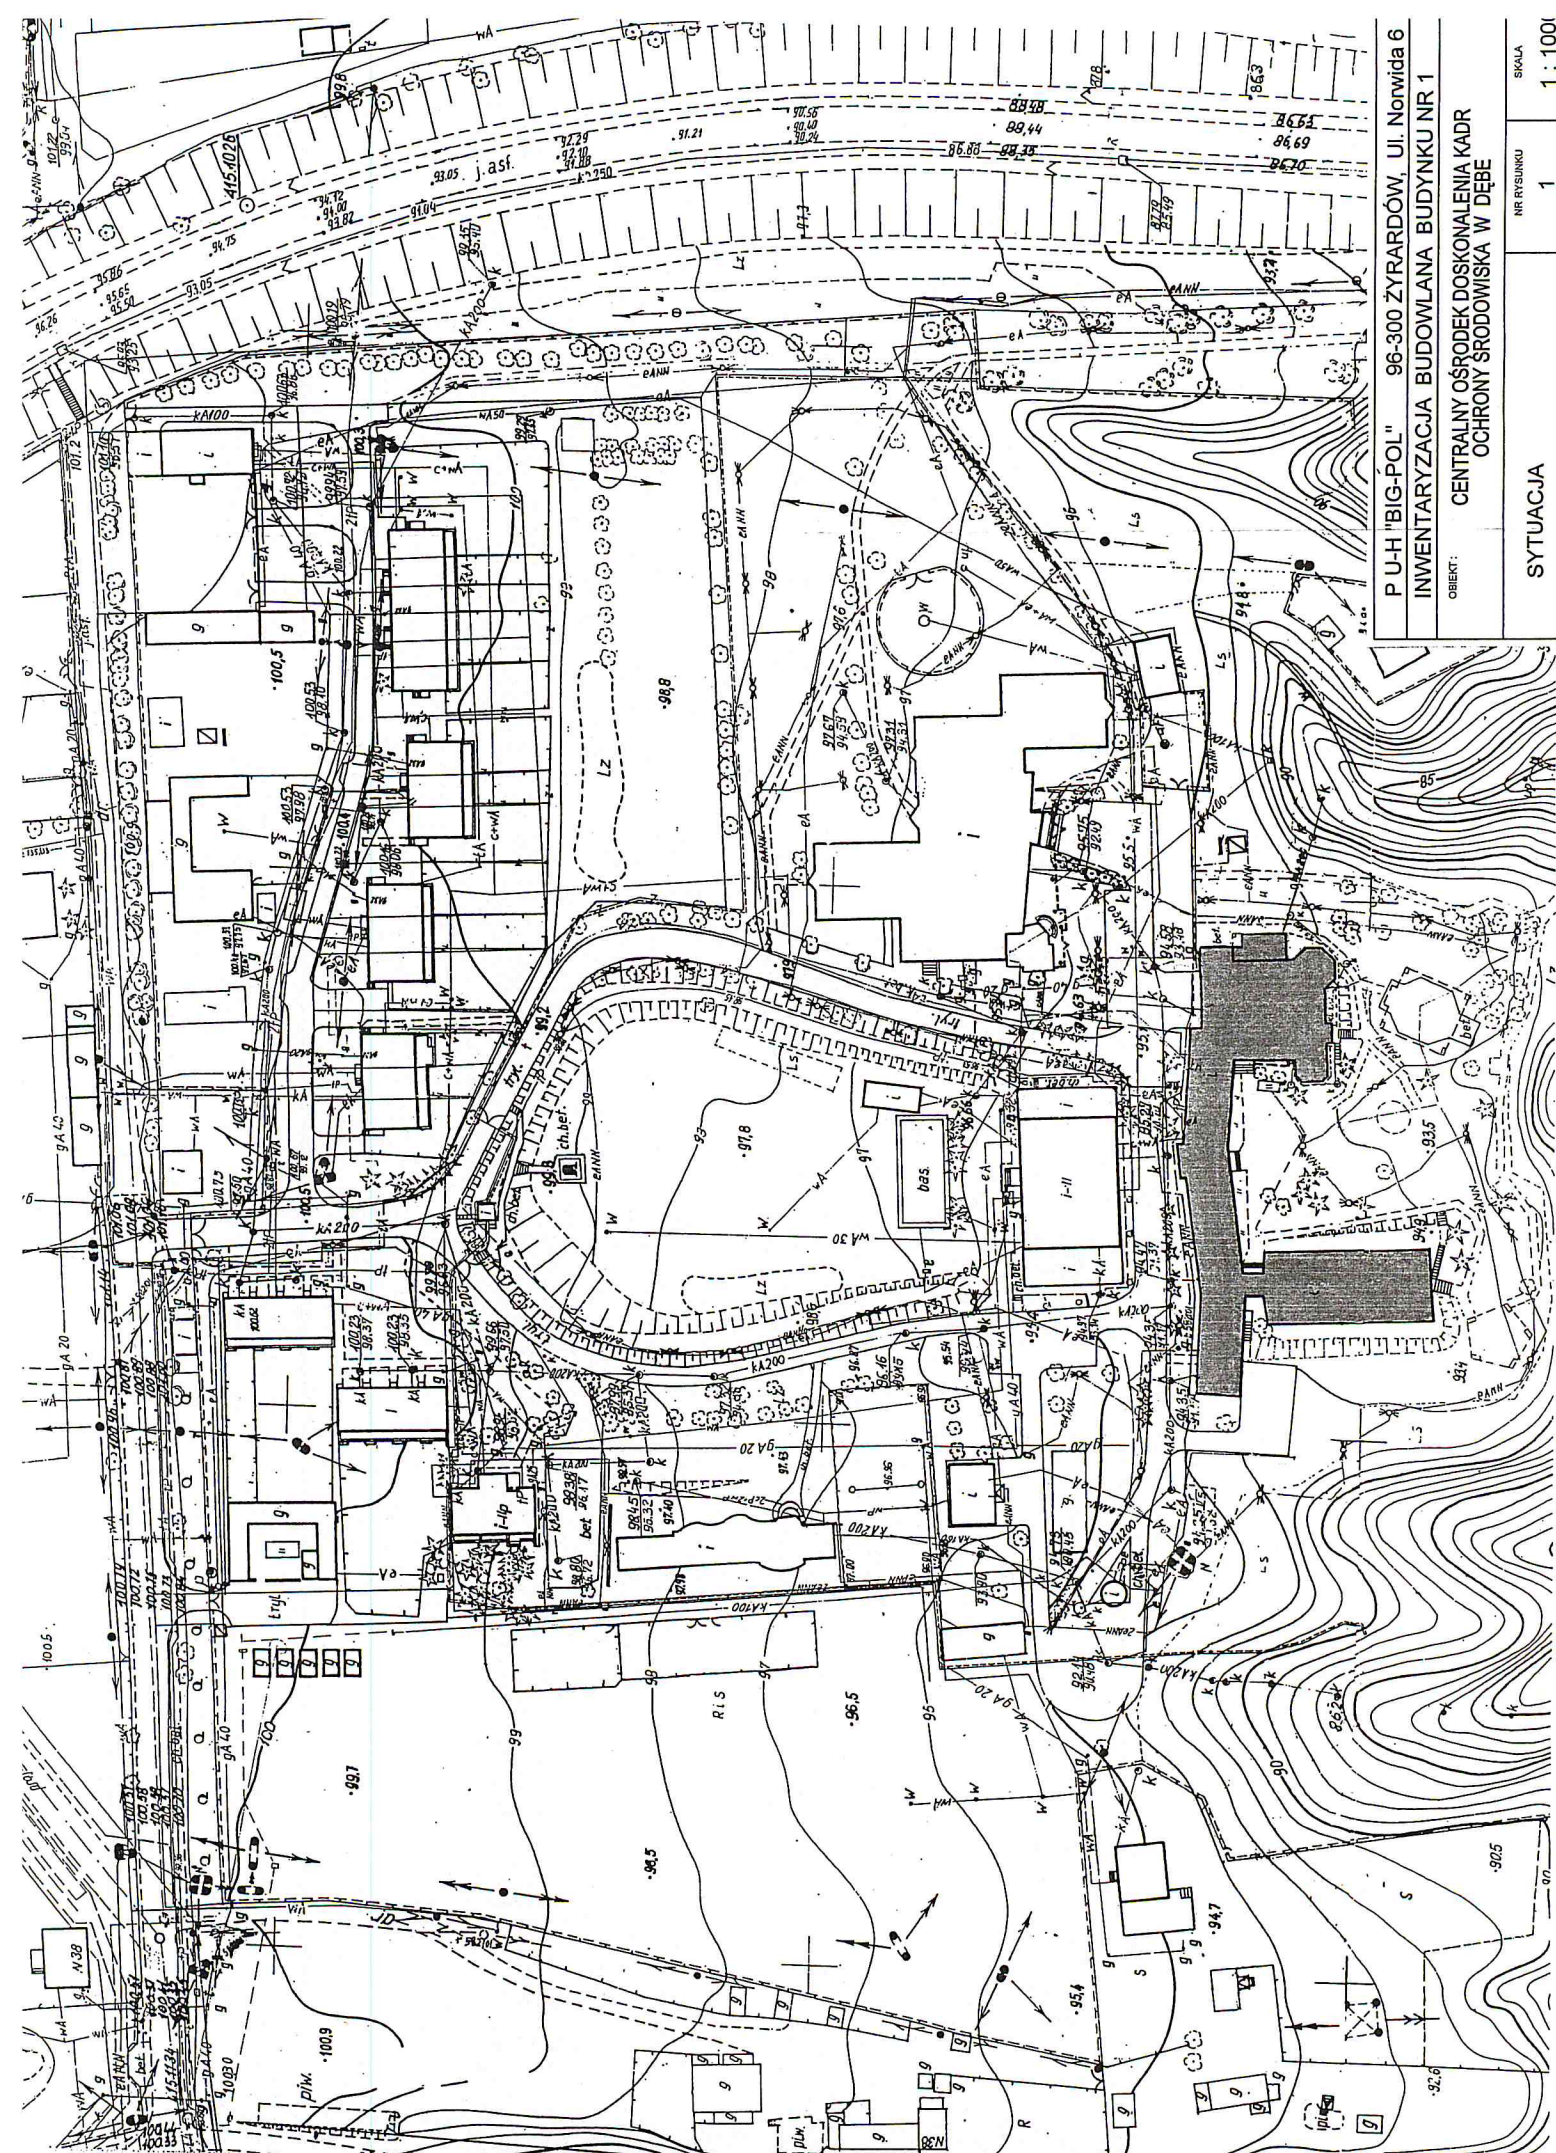

P-UH "BIG-POL" 96-300 ŻYRARDÓW, UL. NORWIDA 6
 INWENTARYZACJA BUDOWLANA BUDYNKU NR 1
 OBIEKT: CENTRALNY OŚRODEK DOSKONALENIA KADR
 OCHRONY ŚRODOWISKA W DEBE

SYTUACJA
 NR RYSUNKU 1
 SKALA 1 : 100

48