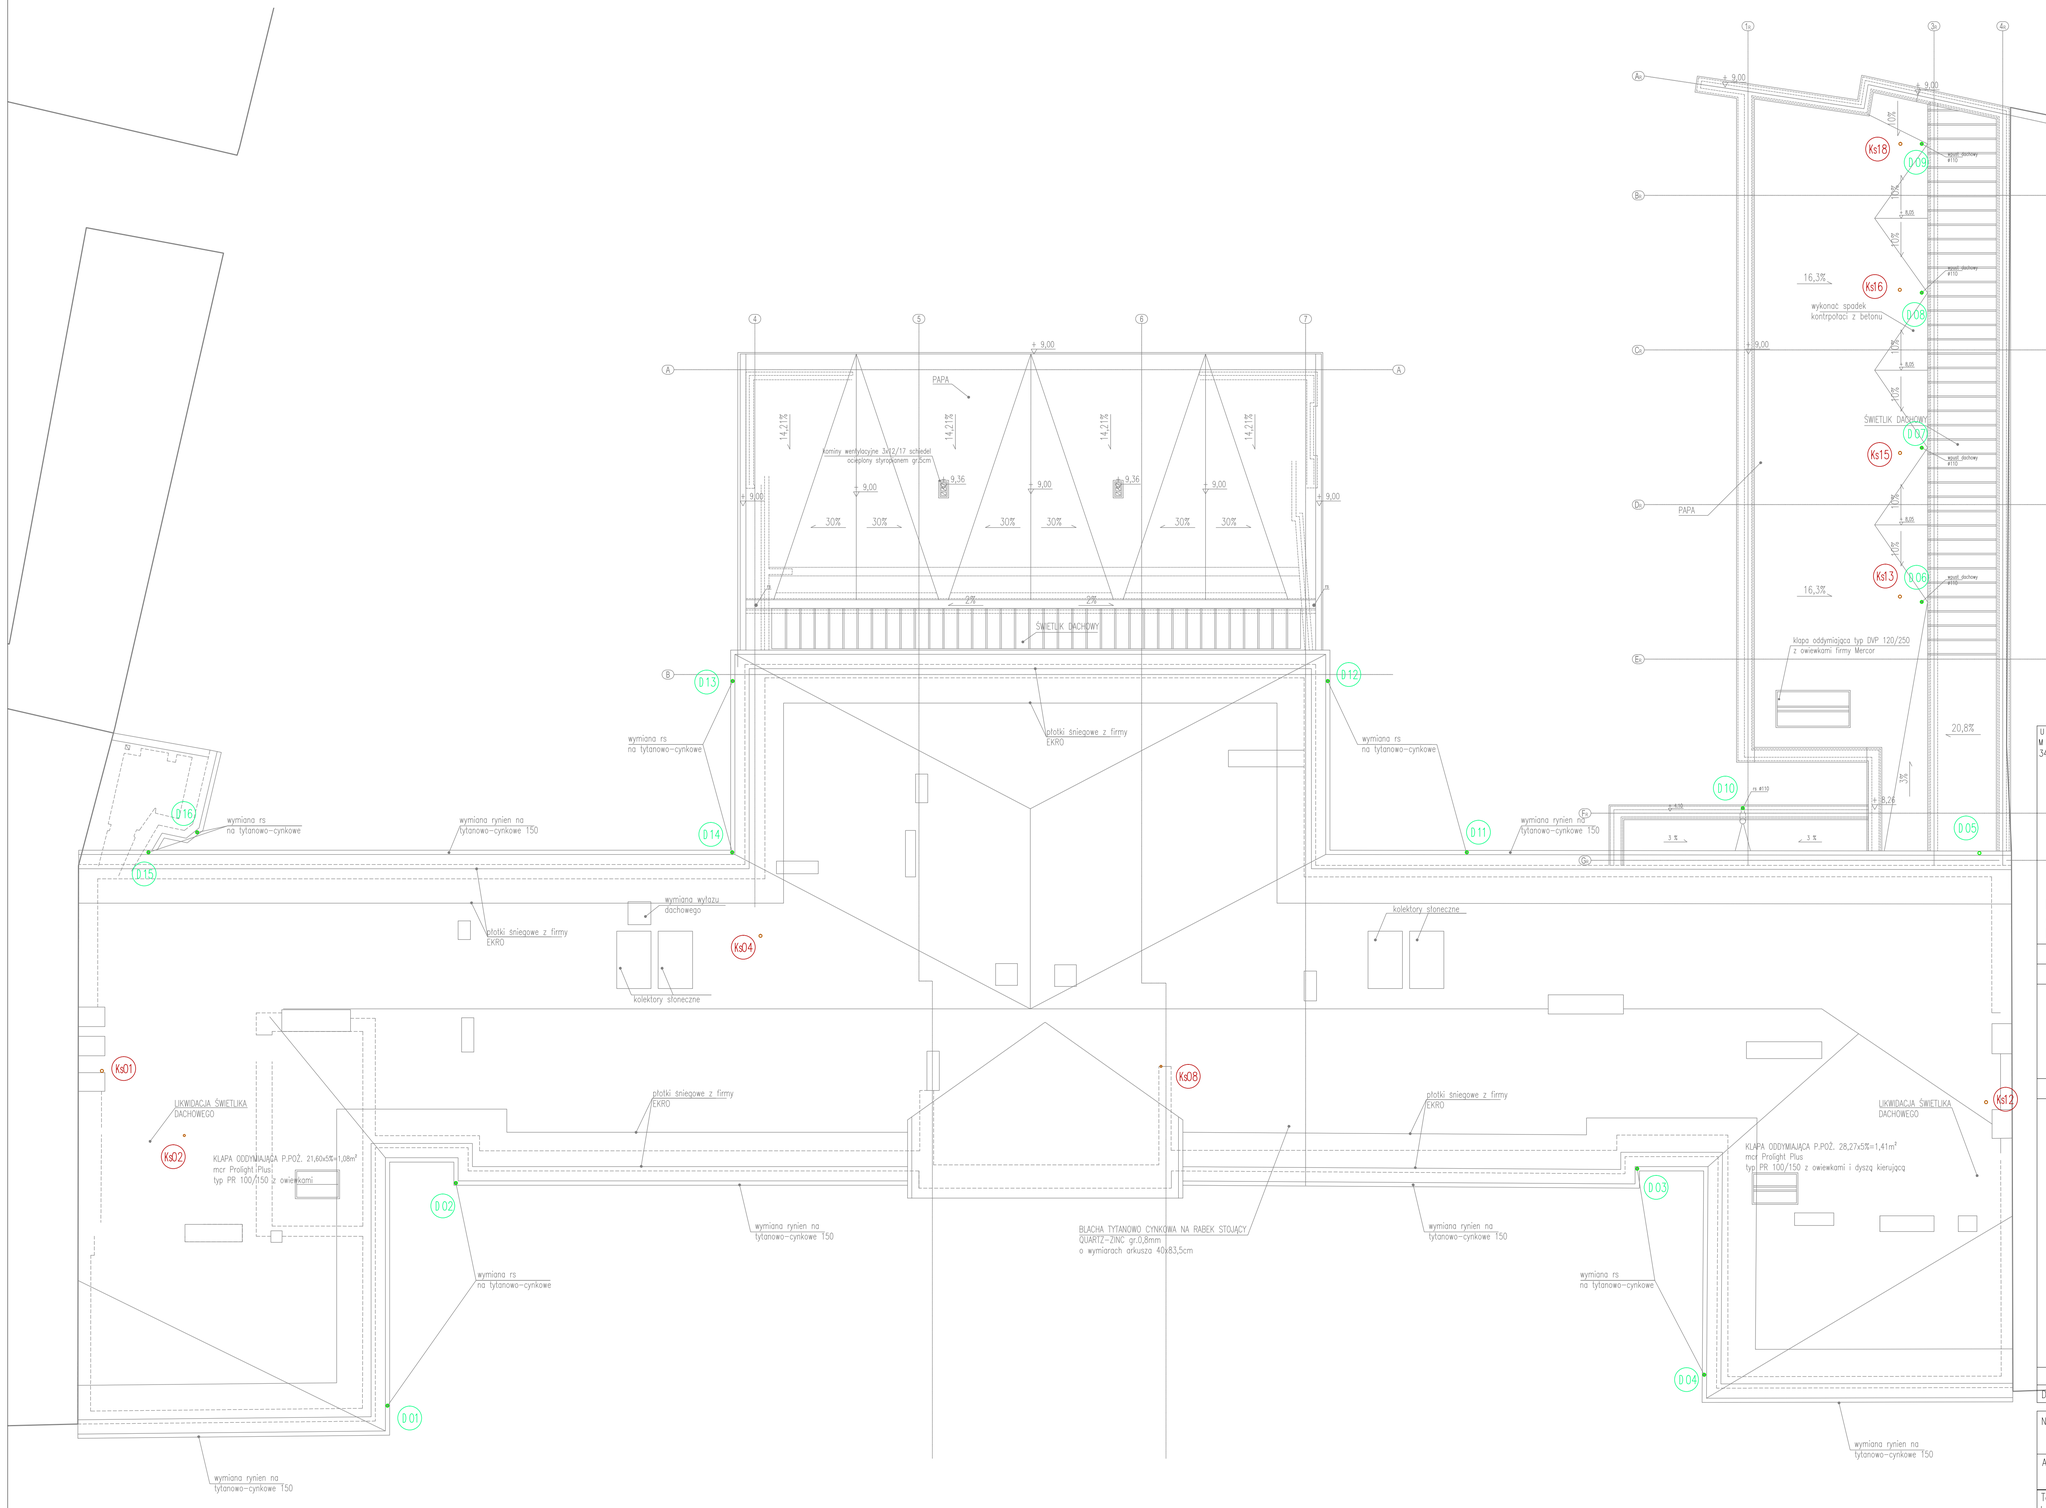

LEGENDA:
- kanalizacja sanitarna
- kanalizacja deszczowa
- Ks02 pion kanalizacji sanitarnej
- D 01 pion kanalizacji deszczowej

ULICA
MICKIEWICZA 9A
34-200 SUCHA BESKIDZKA

BIURO ARCHITEKT KACZMARCZYK

NR RYS.	PRZEDMIOT RYSUNKU
IS-05	RZUT PARTERU
SKALA 1:100	

KOD	BRANŻA	STADIUM
008 PB	INSTALACJE SANITARNE	PROJ. BUDOWLANY

PROJEKTANT	SPRAWDZAJĄCY
IMIĘ I NAZWISKO, SPECJALNOŚĆ, NR UPRAWNIEŃ, PODPIS	
mgr inż. ELŻBIETA BESTER UPRAWNIENIA NR 116/ 79/ WBPP	mgr inż. AGATA PODGÓRNI UPRAWNIENIA NR 248/ 02/ DUW

U Z G O D N I E N I A

DATA 02.03.2011	INDEKS A

NAZWA OBIEKTU	PRZEBUDOWA I ZMIANA SPOSOBU UŻYTKOWANIA BUDYNKU USŁUGOWEGO (BANKU) W CELU PRZYSTOSOWANIA DLA KRAJOWEJ SZKOŁY SĄDOWNICTWA I PROKURATURY, REALIZACJI OGRODU ZIMOWEGO NA ISTNIEJĄCYM TARASIE, ODTWORZENIA OGRODZENIA OD UL. KRAKOWSKIE PRZEDMIEŚCIE REALIZACJA NOWEGO SEGMENTU BUDYNKU W MIEJSCE ISTNIEJĄCEJ OFICYNY ZACHODNIEJ
ADRES OBIEKTU	LUBLIN, UL. KRAKOWSKIE PRZEDMIEŚCIE 62, DZ. NR EWID. 44/1, 44/2, 32

Ten plan jest moją intelektualną własnością. Zmienianie, kopiowanie, i przekazywanie go osobom trzecim bez mojej zgody jest prawnie zabronione.