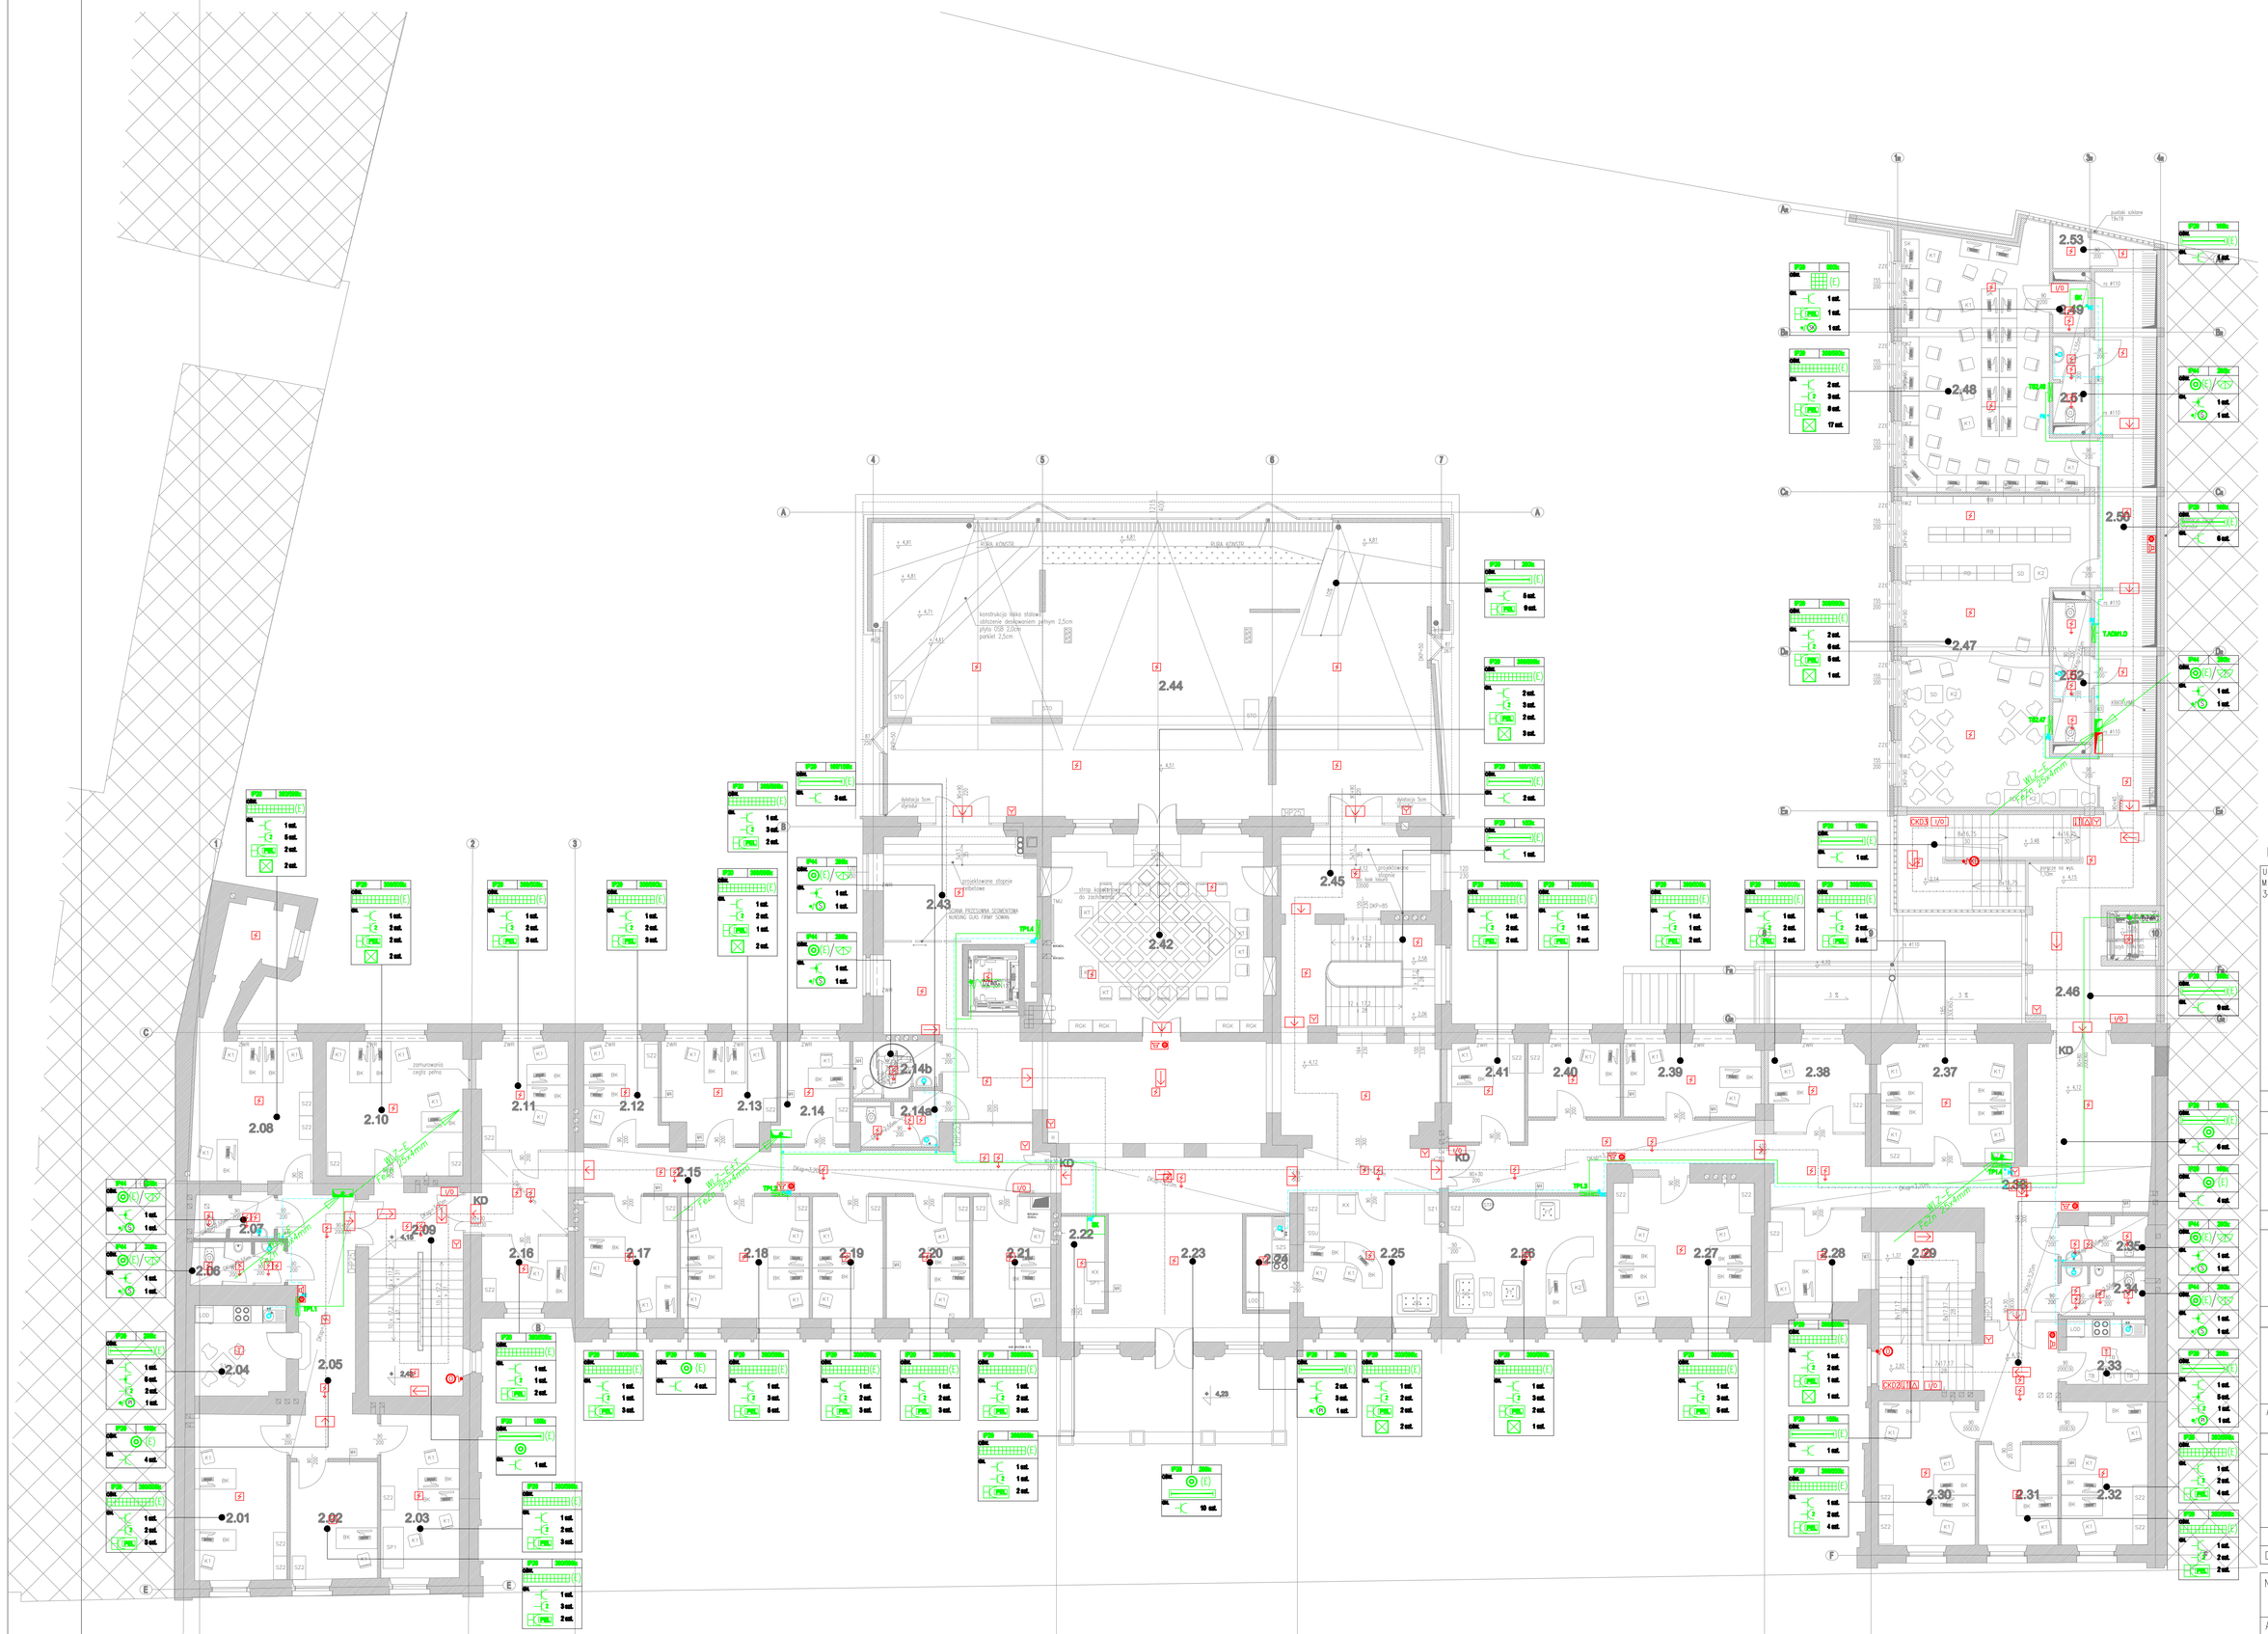

RZUT I PIĘTRA			
NR	NAZWA	POW. [m²]	ILOŚĆ OSÓB	POSADZKA
2.01	POMIESZCZENIE BIUROWE	17.63	2	WYKŁ. ELEKTROSTA.
2.02	POMIESZCZENIE BIUROWE	11.64	1	WYKŁ. ELEKTROSTA.
2.03	POMIESZCZENIE BIUROWE	14.63	2	WYKŁ. ELEKTROSTA.
2.04	POMIESZCZENIE SOCJALNE	9.31	0	WYKŁ. ELEKTROSTA.
2.05	KORYTARZ	20.09	0	KAMIEŃ
2.06	WC MĘSKI	4.27	0	PŁ. CERAM.
2.07	WC DAMSKI	4.11	0	PŁ. CERAM.
2.08	POMIESZCZENIE BIUROWE	26.98	3	WYKŁ. ELEKTROSTA.
2.09	KLATKA SCHODOWA	21.88	3	KAMIEŃ
2.10	POMIESZCZENIE BIUROWE	21.02	3	WYKŁ. ELEKTROSTA.
2.11	POMIESZCZENIE BIUROWE	10.77	2	WYKŁ. ELEKTROSTA.
2.12	POMIESZCZENIE BIUROWE	8.21	2	WYKŁ. ELEKTROSTA.
2.13	POMIESZCZENIE BIUROWE	11.86	2	WYKŁ. ELEKTROSTA.
2.14	POMIESZCZENIE BIUROWE	7.20	4	WYKŁ. ELEKTROSTA.
2.14a	WC MĘSKIE	3.80	0	PŁ. CERAM.
2.14b	WC NIEPEŁNOSPRAWNYCH	4.80	0	PŁ. CERAM.
2.15	KORYTARZ	36.31	0	KAMIEŃ
2.16	POMIESZCZENIE BIUROWE	6.88	1	WYKŁ. ELEKTROSTA.
2.17	POMIESZCZENIE BIUROWE	13.00	2	WYKŁ. ELEKTROSTA.
2.18	POMIESZCZENIE BIUROWE	17.90	4	WYKŁ. ELEKTROSTA.
2.19	POMIESZCZENIE BIUROWE	9.87	2	WYKŁ. ELEKTROSTA.
2.20	POMIESZCZENIE BIUROWE	11.06	2	WYKŁ. ELEKTROSTA.
2.21	POMIESZCZENIE BIUROWE	10.52	2	WYKŁ. ELEKTROSTA.
2.22	KSERO	4.66	0	WYKŁ. ELEKTROST.
2.23	HOL	115.52	0	KAMIEŃ
2.24	ZAPLECZE KUCHENNE	4.68	0	WYKŁADZINA
2.25	SEKRETARIAT, KANCELARIA	19.45	2	WYKŁ. ELEKTROSTA.
2.26	DYREKTOR	21.83	1	WYKŁ. ELEKTROSTA.
2.27	POMIESZCZENIE BIUROWE	21.19	4	WYKŁ. ELEKTROSTA.
2.28	POMIESZCZENIE BIUROWE	11.24	1	WYKŁ. ELEKTROSTA.
2.29	KLATKA SCHODOWA	28.05	0	KAMIEŃ
2.30	POMIESZCZENIE BIUROWE	15.35	3	WYKŁ. ELEKTROSTA.
2.31	POMIESZCZENIE BIUROWE	9.10	1	WYKŁ. ELEKTROSTA.
2.32	POMIESZCZENIE BIUROWE	14.13	3	WYKŁ. ELEKTROSTA.
2.33	ANEKS SOCJALNY	6.02	0	WYKŁADZINA
2.34	WC MĘSKIE	4.59	0	PŁ. CERAM.
2.35	WC DAMSKIE	3.91	0	PŁ. CERAM.
2.36	KORYTARZ	70.02	0	KAMIEŃ
2.37	POMIESZCZENIE BIUROWE	16.36	4	WYKŁ. ELEKTROSTA.
2.38	POMIESZCZENIE BIUROWE	8.93	1	WYKŁ. ELEKTROSTA.
2.39	POMIESZCZENIE BIUROWE	11.06	1	WYKŁ. ELEKTROSTA.
2.40	POMIESZCZENIE BIUROWE	7.73	1	WYKŁ. ELEKTROSTA.
2.41	POMIESZCZENIE BIUROWE	8.25	1	WYKŁ. ELEKTROSTA.
2.42	SALA KONFERENCYJNA	48.00	0	PARKIET
2.43	KORYTARZ	35.98	0	KAMIEŃ
2.44	OGRÓD ZIMOWY	169.30	0	KAMIEŃ
2.45	KORYTARZ	13.37	0	KAMIEŃ
2.46	KOMUNIKACJA	39.45	0	WYKŁ. FIRMY NOWA
2.47	BIBLIOTEKA Z CZYTELNIĄ	60.65	0	WYKŁ. ELEKTROSTA.
2.48	SALA KOMPUTEROWA	47.22	25	WYKŁ. ELEKTROSTA.
2.49	SERWEROWNIA	1.23	0	WYKŁ. ELEKTROSTA.
2.50	KOMUNIKACJA	40.75	0	WYKŁ. FIRMY NOWA
2.51	WC DAMSKIE	3.21	0	PŁ. CERAM.
2.52	WC MĘSKIE	5.11	0	PŁ. CERAM.
2.53	POMIESZCZENIE PORZĄDKOWE	1.90	0	PŁ. CERAM.
		1163.55	85	

UWAGI:
ściany projektowane w części istniejącej
–gr.12cm z Porotherma 11,5cm (pawilon, parter)
–gr.12cm systemowe na stelażu z płyt GKFI (piętro)

—— zamurowanie w istniejących otworach gr. 25cm z cegły pełnej wyburzonej

UWAGA: OZNACZENIA JAK NA RYS. E2

ULICA WICKIEWICZA 9 A
34-200 SUCHA BESKIDZKA

BIURO ARCHITEKT KACZMARCZYK

NR RYS.	PRZEDMIOT RYSUNKU	
E4	RZUT I PIĘTRA - INSTALACJE ELEKTRYCZNE	
SKALA		
1:100		
KOD	BRANŻA	STADIUM
008 PB	ELEKTRYCZNA	PROJEKT BUDOWLANY

IMIĘ I NAZWISKO, SPECJALNOŚĆ, NR UPRAWNIEŃ, PODPIS

PROJEKTANT – ARCHITEKTURA	SPRAWDZAJĄCY – ARCHITEKTURA
mgr inż. arch. ANDRZEJ KACZMARCZYK UPRAWNIENIA NR 212/89 B–B	mgr inż. arch. SYLWIA BARTOSZEWSKA UPRAWNIENIA NR 32/LOIA/07
PROJEKTANT – BRANŻA ELEKTRYCZNA	SPRAWDZAJĄCY – BRANŻA ELEKTRYCZNA
mgr inż. KRYSTYNA STANCLIK UPRAWNIENIA NR 172/DOS/09	mgr inż. MARIA PAWLIK UPRAWNIENIA NR 255/81/WBPP
PROJEKTANT – BRANŻA TELETECHNICZNA	SPRAWDZAJĄCY – BRANŻA TELETECHNICZNA
mgr inż. KRZYSZTOF MLEWICZ UPRAWNIENIA NR 215/92/UW	mgr inż. ANDRZEJ MAŁEPSZY UPRAWNIENIA NR 699/89/UW

ASYSTENCI: MGR INŻ. PAWEŁ SIKORA
MGR INŻ. ŁUKASZ OZRECHOWSKI

U Z G O D N I E N I A

DATA 04.2011 | INDEKS A

NAZWA OBIEKTU: PRZEBUDOWA, REMONT I ZMIANA SPOSOBU UŻYTKOWANIA BUDYNKU USŁUGOWEGO ISTNIEJĄCEGO W CELU PRZYSTOSOWANIA GO DO KRAKOWSKIEJ SZKOŁY SKRZYPCZNEJ I PRACOWNIANY, REALIZACJA OGRODU ZIMOWEGO NA ISTNIEJĄCYM TARASIE, OSTWORZENIE OGRODZENIA OD UL. KRAKOWSKIE PRZEDMIEŚCIE, REALIZACJA NOWEGO SEGMENTU BUDYNKU W MIEJSCE ISTNIEJĄCEJ GARAŻOWEJ, NOWY SPOSÓB ZAGOSPODAROWANIA TERENU WRAZ Z INFRASTRUKTURĄ ZEWNĘTRZNĄ

ADRES OBIEKTU: LUBLIN, UL. KRAKOWSKIE PRZEDMIEŚCIE 62, DZ. NR EWID. 44/1, 44/2, 32

Ten plan jest moją intelektualną własnością. Zmienianie, kopiowanie, i przekazywanie go osobom trzecim bez mojej zgody jest prawnie zabronione.